

SELVÆR

7390000

7389000

7388000


7387000


375000

376000

377000

378000

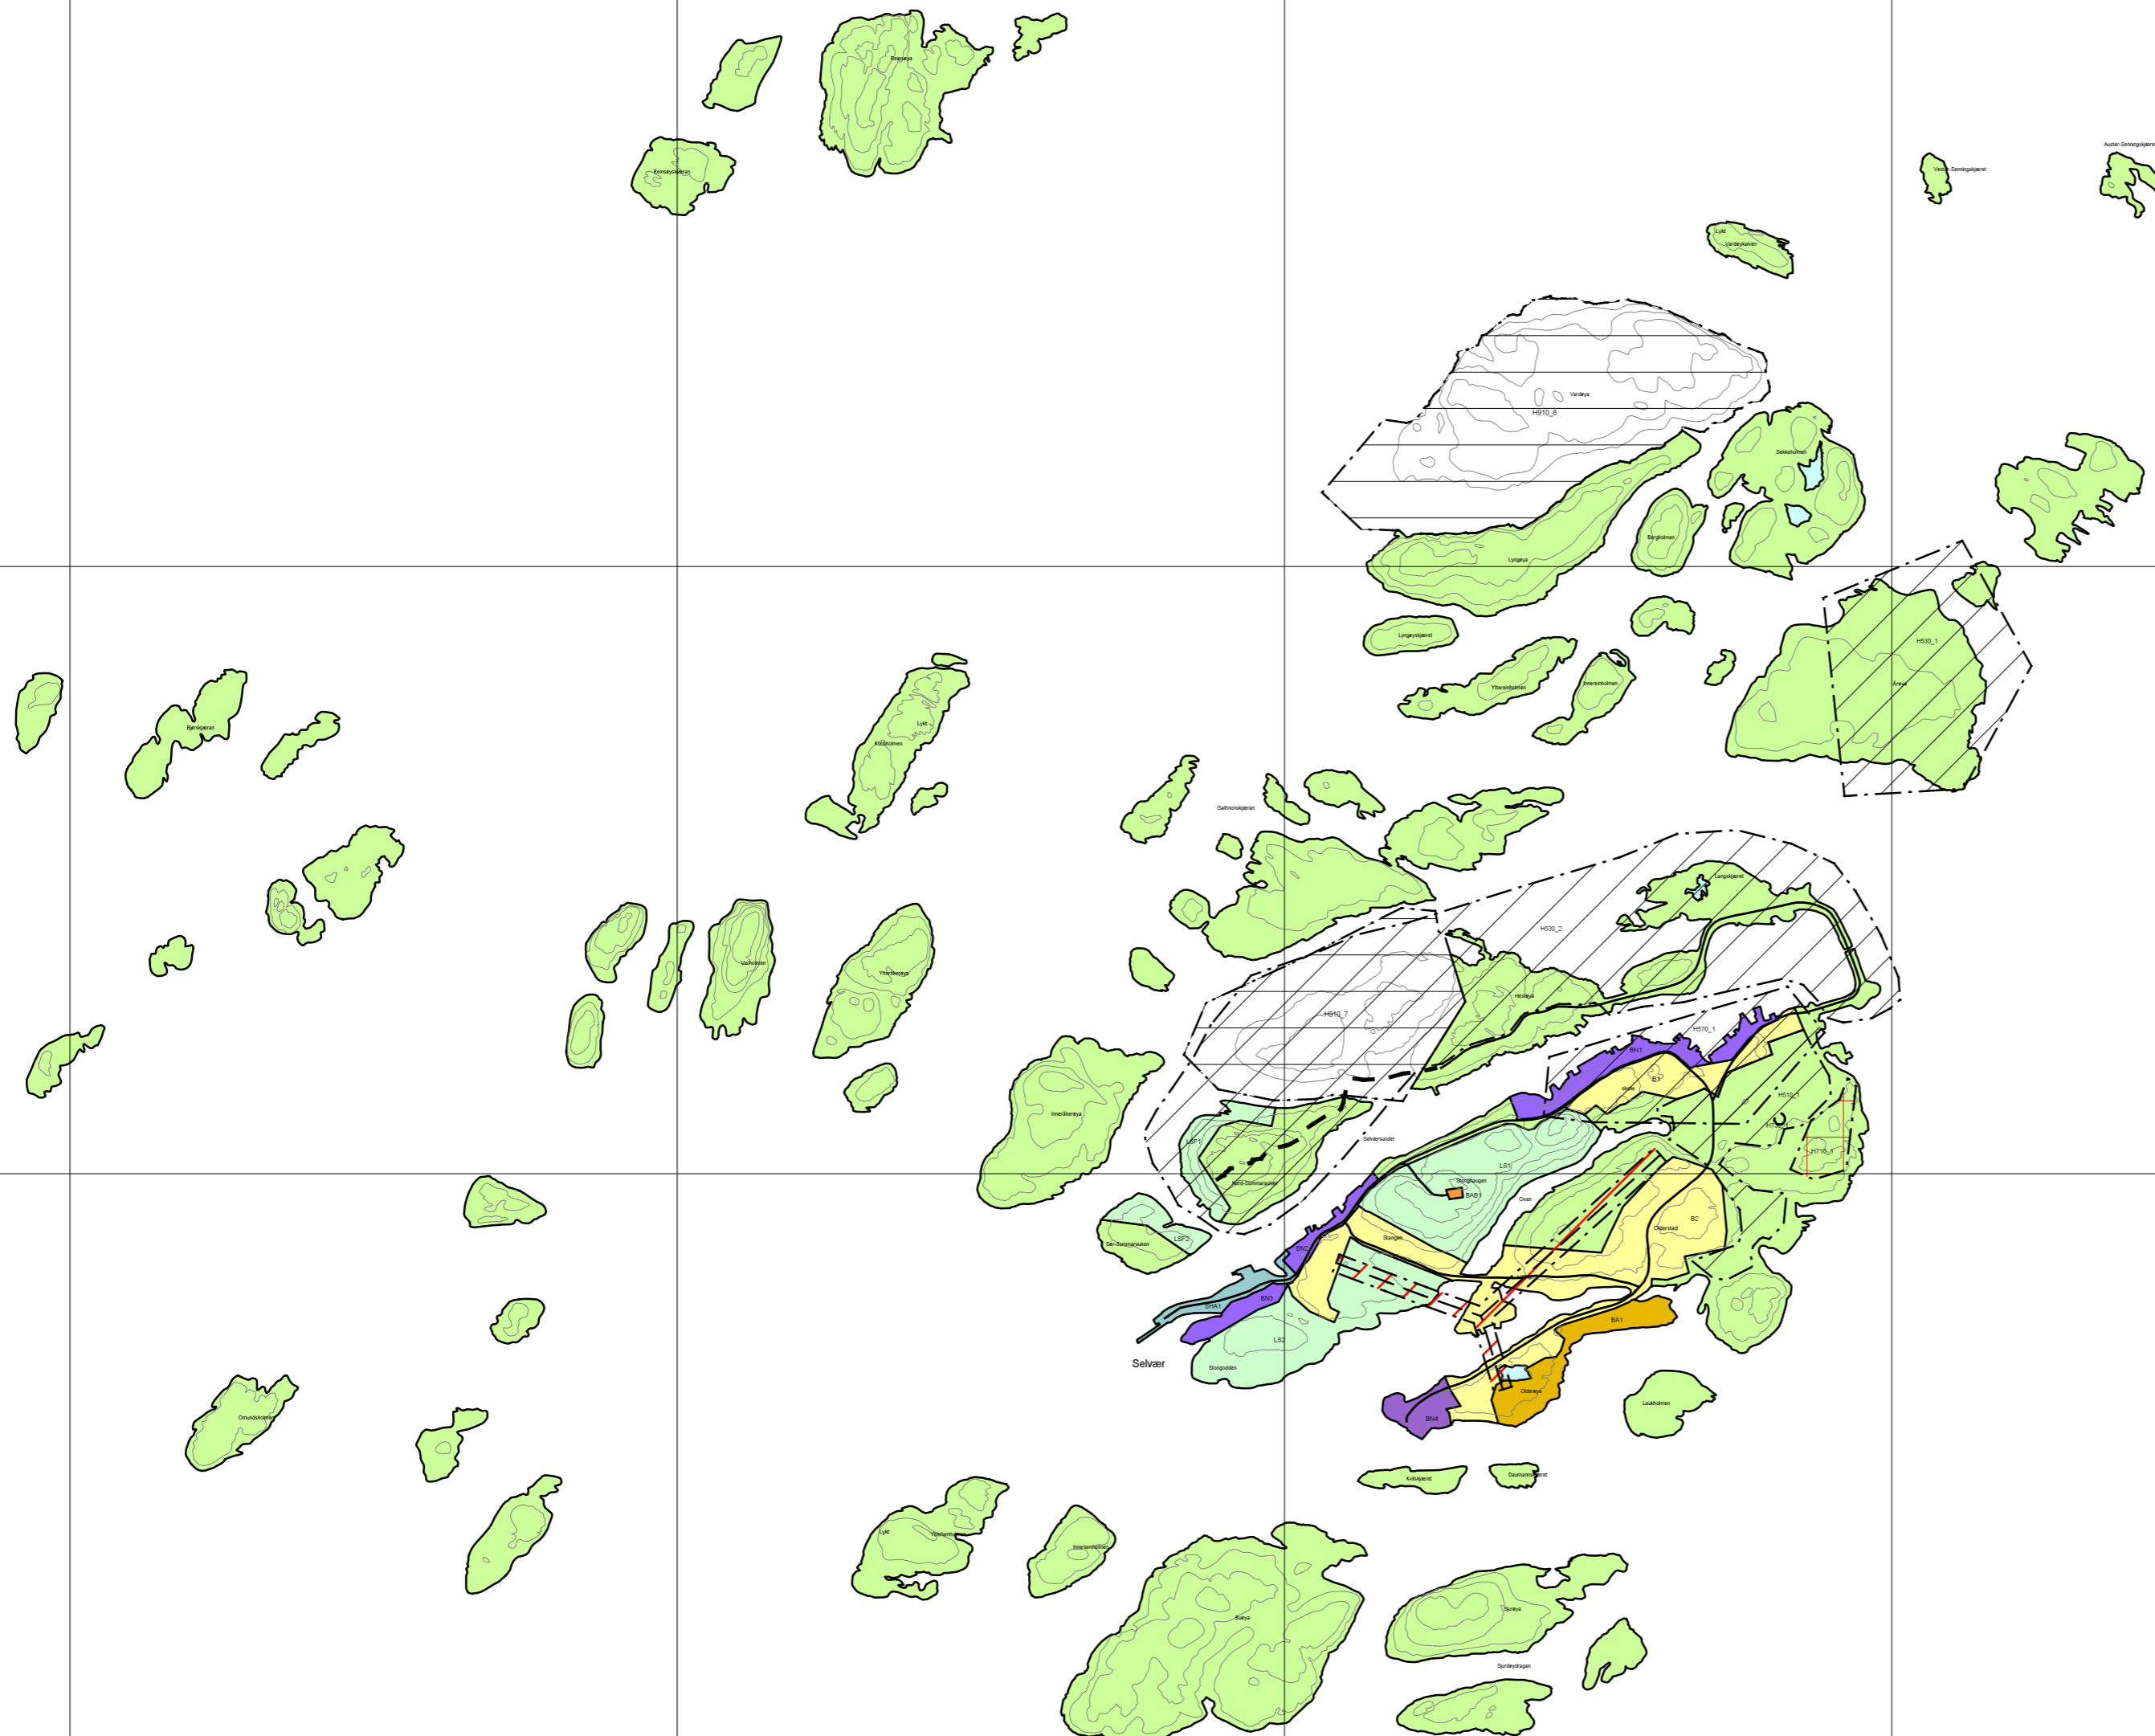


Trøna kommune

Kommuneplanens arealdel 2019 - 2029

	Nåværende	Framtidig		Nåværende	Framtidig												
BEBYGGELSE OG ANLEGG			HENSYNSONER														
Boligbebyggelse	B1-B3, B5	B4	Sikringsoner	<table border="1" style="font-size: 8px;"> <tr><td>Nedslagsfelt drikkevann</td><td>NH10, NH18, 2</td></tr> </table>		Nedslagsfelt drikkevann	NH10, NH18, 2										
Nedslagsfelt drikkevann	NH10, NH18, 2																
Sentrumsformål		BS1	Angitthensysoner	<table border="1" style="font-size: 8px;"> <tr><td>Hensyn landbruk</td><td>H512, 1+H510, 3</td></tr> <tr><td>Hensyn friluftsliv</td><td>H532, 1+H530, 9</td></tr> <tr><td>Bevaring kulturmiljø</td><td>H572, 1+H570, 10</td></tr> </table>		Hensyn landbruk	H512, 1+H510, 3	Hensyn friluftsliv	H532, 1+H530, 9	Bevaring kulturmiljø	H572, 1+H570, 10						
Hensyn landbruk	H512, 1+H510, 3																
Hensyn friluftsliv	H532, 1+H530, 9																
Bevaring kulturmiljø	H572, 1+H570, 10																
Offentlig eller privat tjenesteyting	BOP1-BOP2		Båndleggingsone	<table border="1" style="font-size: 8px;"> <tr><td>Båndlegging etter PBL</td><td>H10, 2</td><td>H10, 1</td></tr> <tr><td>Båndlegging etter lov om kulturminner</td><td>H13, 1+H13, 2</td><td></td></tr> </table>		Båndlegging etter PBL	H10, 2	H10, 1	Båndlegging etter lov om kulturminner	H13, 1+H13, 2							
Båndlegging etter PBL	H10, 2	H10, 1															
Båndlegging etter lov om kulturminner	H13, 1+H13, 2																
Næringsbebyggelse	BN1-BN3	BN4-BN6	Faresoner	<table border="1" style="font-size: 8px;"> <tr><td>Skytefelt</td><td>H52, 1</td></tr> <tr><td>Høyspenningsanlegg (inkl. høyspennkabler)</td><td>H52, 1</td></tr> </table>		Skytefelt	H52, 1	Høyspenningsanlegg (inkl. høyspennkabler)	H52, 1								
Skytefelt	H52, 1																
Høyspenningsanlegg (inkl. høyspennkabler)	H52, 1																
Ideettanlegg	BA1-BA2	BAB3	Detaljeringsone	<table border="1" style="font-size: 8px;"> <tr><td>Videretfering av reg planer</td><td>H10, 1</td></tr> </table>		Videretfering av reg planer	H10, 1										
Videretfering av reg planer	H10, 1																
Andre typer bebyggelse og anlegg	BAB1-2, BAB4-6	BAG2	LINJER OG PUNKT														
Grav- og urnelund	BGU1, BGU3-5	BK1	SAMFERDSEL														
Kombinert bebyggelse og anleggsformål		BA1-BA2	Hovedveg	—————													
Bebyggelse og anlegg			Samleveg	—————													
			Adkomstveg	—————													
			Gang-/sykkelveg	● ● ● ● ● SV1, SV2, SV3													
			INFRASTRUKTUR														
			Kraftlinje	- - - - -													
			JURIDISK LINJE	- - - - -													
			Byggegrense	- - - - -													
			AREALGRENSER														
			Planens avgrensning	—————													
			Grense for arealbruksområde	—————													
SAMFERDSANLEGG OG TEKNISK INFRASTRUKTUR			Kartgrunnlag: Eufreg 89, sone 33, N50-2012, FKB 2018														
Havn	SHA1-SHA5		Høydegrunnlag NN2000 M=1:10 000 (A2-ark)														
Parkeringsareal	SPA1-SPA2	SPA3	Ekvidistanse 5m														
GRØNNSTRUKTUR			<table border="1" style="font-size: 8px;"> <tr><td>TEGN. DATO:</td><td>16.12.2019</td><td>SIGN:</td><td>HM/DK</td></tr> <tr><td>DATO</td><td></td><td>SIGN.</td><td></td></tr> <tr><td>DATO</td><td></td><td>SIGN.</td><td></td></tr> </table>			TEGN. DATO:	16.12.2019	SIGN:	HM/DK	DATO		SIGN.		DATO		SIGN.	
TEGN. DATO:	16.12.2019	SIGN:	HM/DK														
DATO		SIGN.															
DATO		SIGN.															
Grønnområde	G1-G3	GF2	<table border="1" style="font-size: 8px;"> <tr><td>Saksbehandling etter plan- og bygningsloven</td><td>SAKSNR.</td><td>DATO</td><td>SIGNATUR</td><td rowspan="2">Planen utarbeidet av:</td></tr> <tr><td>1 gangsbehandling i kommuneplanutvalget</td><td>29/19</td><td>09.07.2019</td><td>MT</td></tr> </table>			Saksbehandling etter plan- og bygningsloven	SAKSNR.	DATO	SIGNATUR	Planen utarbeidet av:	1 gangsbehandling i kommuneplanutvalget	29/19	09.07.2019	MT			
Saksbehandling etter plan- og bygningsloven	SAKSNR.	DATO	SIGNATUR	Planen utarbeidet av:													
1 gangsbehandling i kommuneplanutvalget	29/19	09.07.2019	MT														
Friluftsområde	GF1		<table border="1" style="font-size: 8px;"> <tr><td>Offentlig ettersyn fra 08.08.2019 til 20.09.2019</td><td></td><td></td><td></td><td rowspan="2">Asplan Viak AS Kirkegata 4 9008 Tromsø</td></tr> <tr><td>2 gangsbehandling i kommuneplanutvalget</td><td></td><td></td><td></td></tr> </table>			Offentlig ettersyn fra 08.08.2019 til 20.09.2019				Asplan Viak AS Kirkegata 4 9008 Tromsø	2 gangsbehandling i kommuneplanutvalget						
Offentlig ettersyn fra 08.08.2019 til 20.09.2019				Asplan Viak AS Kirkegata 4 9008 Tromsø													
2 gangsbehandling i kommuneplanutvalget																	
Park	GP1		<table border="1" style="font-size: 8px;"> <tr><td>Offentlig ettersyn fra</td><td></td><td></td><td></td><td rowspan="2">Asplan Viak AS Sandregata 34 8450 Stokmarknes</td></tr> <tr><td>Planen behandlet i planutvalget</td><td>1/20</td><td>02.01.2020</td><td>MT</td></tr> </table>			Offentlig ettersyn fra				Asplan Viak AS Sandregata 34 8450 Stokmarknes	Planen behandlet i planutvalget	1/20	02.01.2020	MT			
Offentlig ettersyn fra				Asplan Viak AS Sandregata 34 8450 Stokmarknes													
Planen behandlet i planutvalget	1/20	02.01.2020	MT														
LANDBRUKS-, NATUR-, FRILUFTSFORMÅL SAMT REINDRIFT (LNFR)																	
LNFR																	
LNFR areal for spredt bolig-, fritids- eller næringsbebyggelse, m.v.	LS1-LS3																
LNFR areal for spredt fritidsboligbebyggelse	LSF1, LSF6, LSF8, LSF9	LSF7, LSF10, LSF11															
BRUK OG VERN AV SJØ OG VASSDRAG m/TILHØRENDE STRANDSONE																	
Drikkevann	VD1																