



X:\tr\oppdrag\Trondheim\52107\52107549\Bil\Havn\Arkiv\X100_oversikt_alle_tiln_02.dwg - MagBac - Plottet: 2022-01-06, 09:29:55 - XREF = Alternativ_2.tiln, 200421_069_Trama_Situasjon_rev3.DWG - uttegnesede dybdekontur

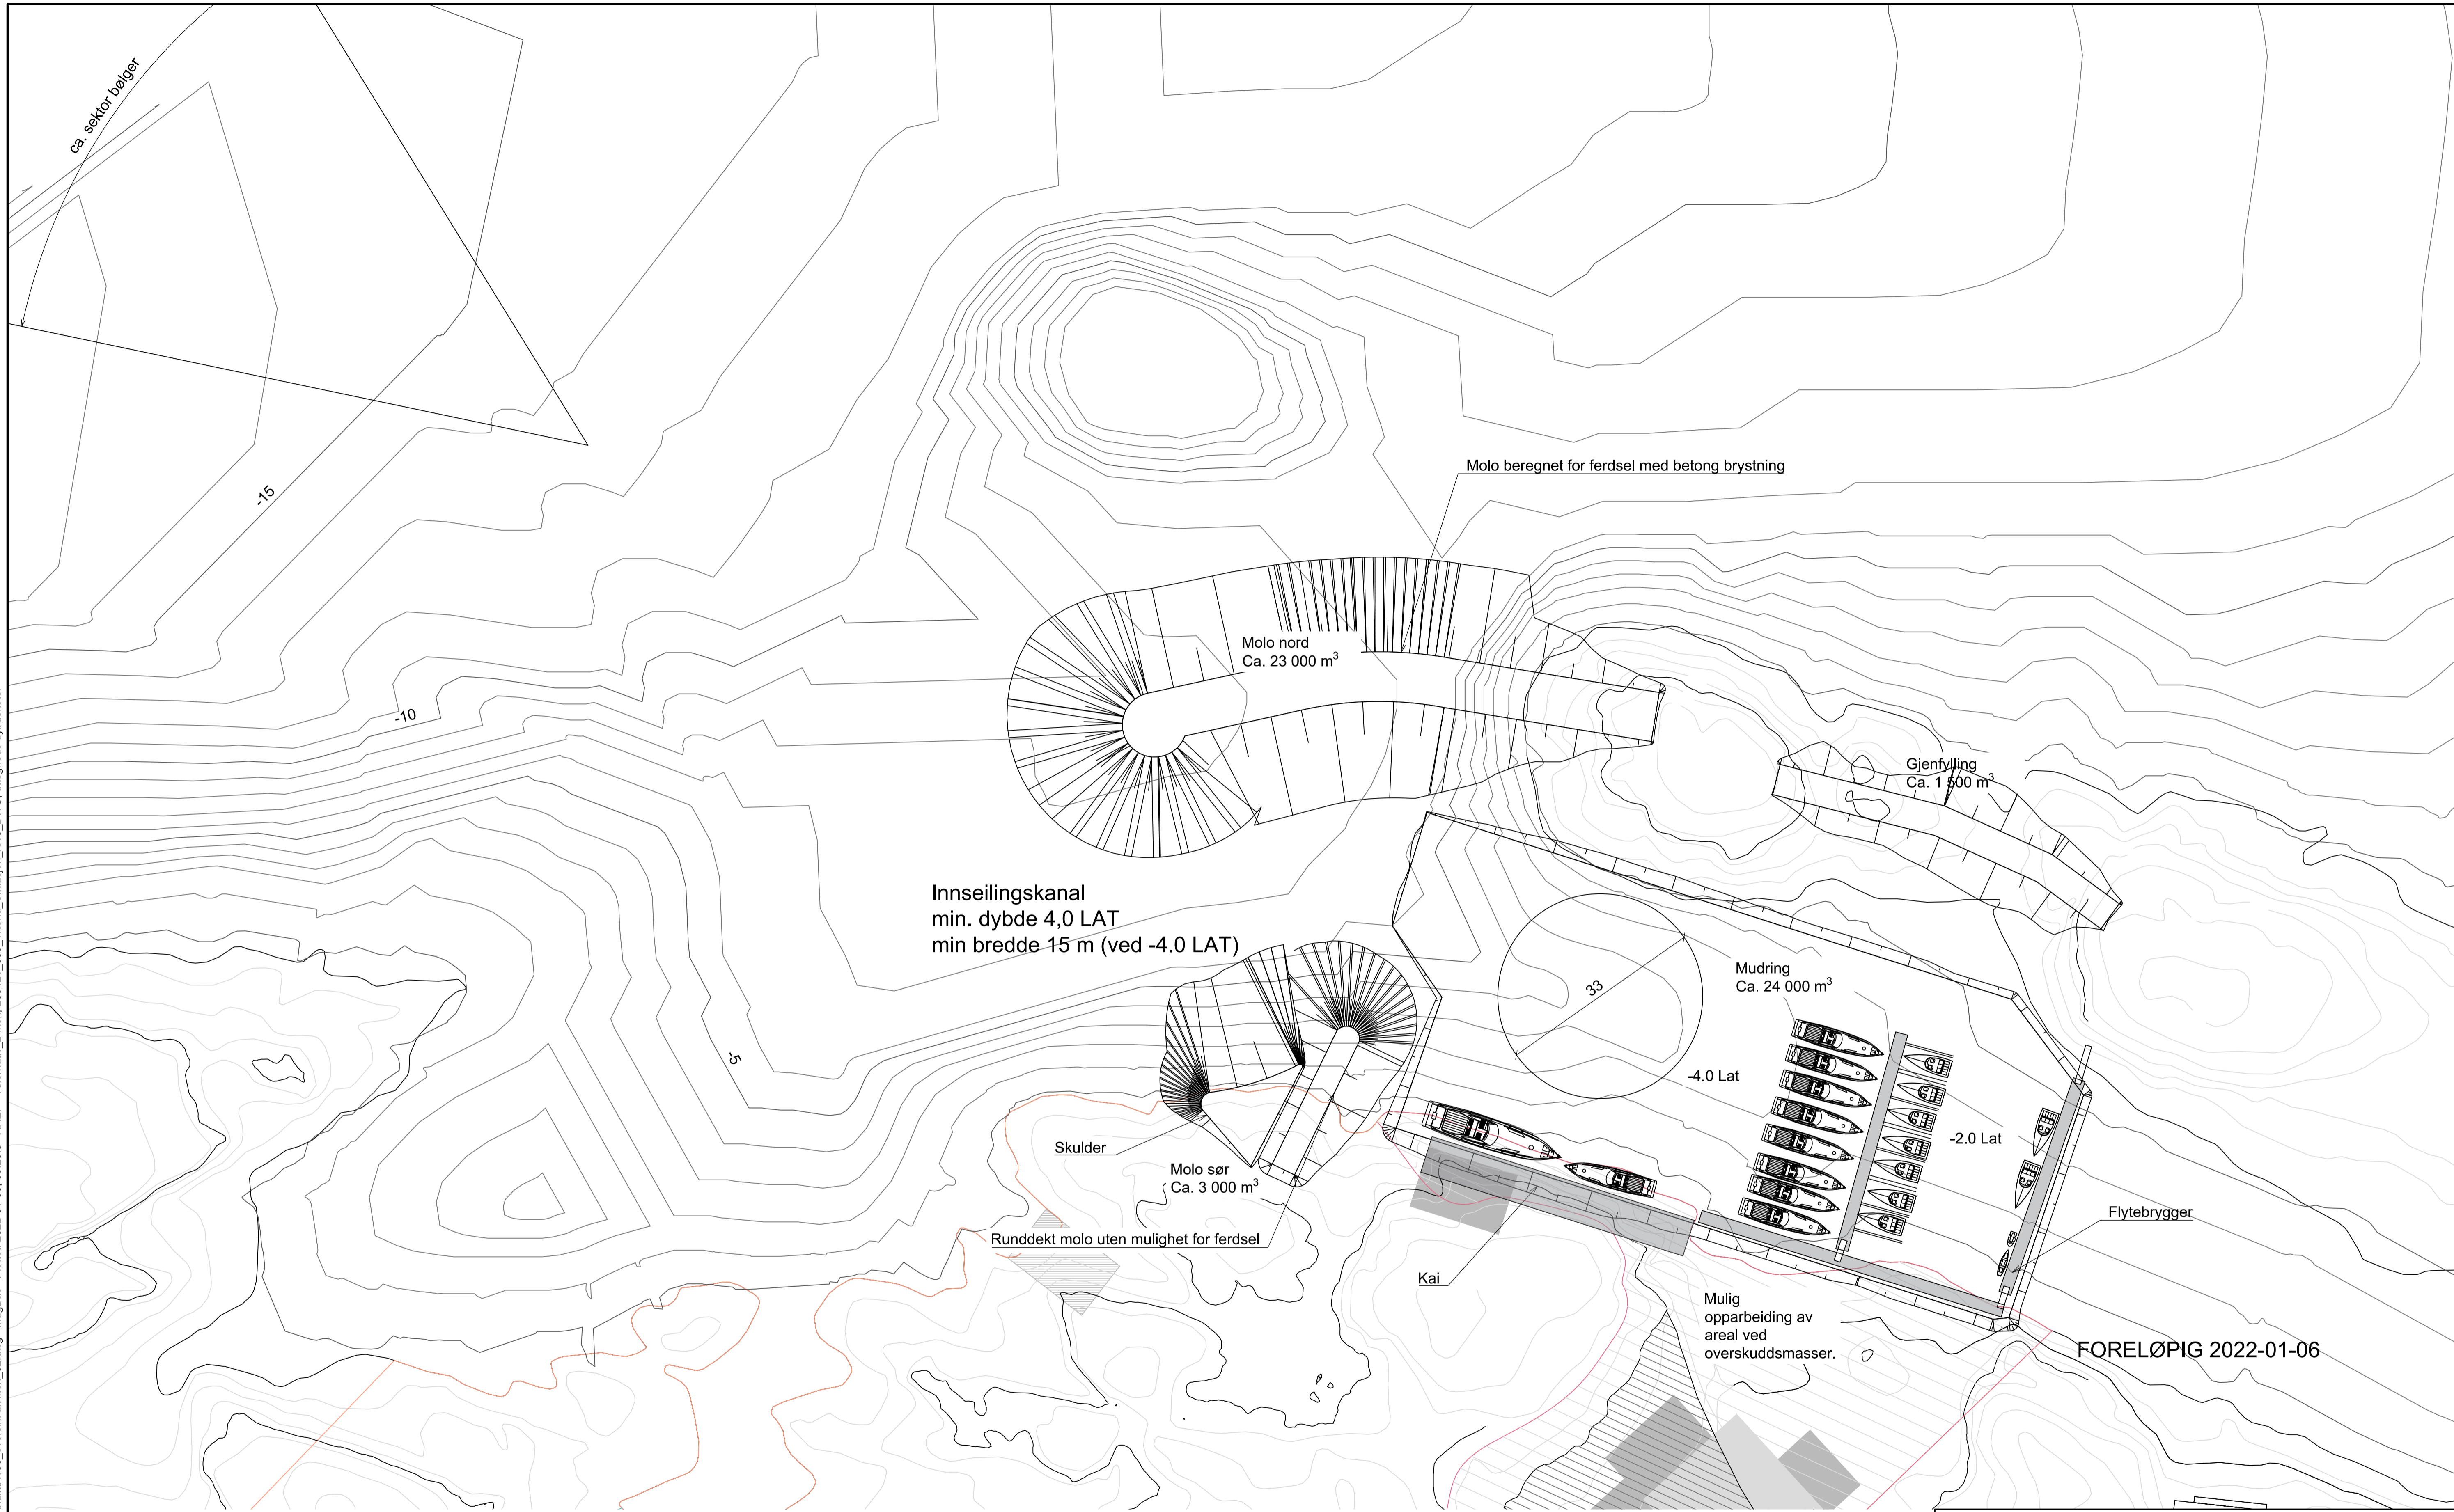

FORELØPIG 2022-01-06

Koordinatsystem: UTM 33
Høyde- og dybdesystem: NN2000

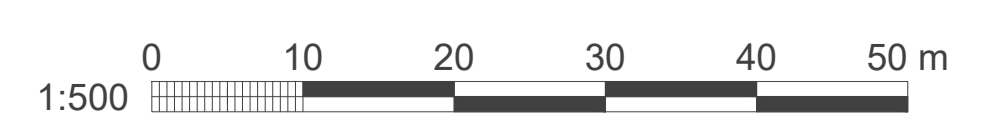

Dette dokumentet er utarbeidet av Norconsult AS som del av det oppdraget som fremgår nedenfor. Opphavsretten tilhører Norconsult AS. Dokumentet må bare benyttes til det formål som oppdragsavtalen beskriver, og må ikke kopieres eller gjøres tilgjengelig på annen måte eller i større utstrekning enn formålet tilsier.

Træna 365 AS		Målestokk (gjelder A1)	1:500
Diskusjonsgrunnlag			
Layout alternativ 2			
Norconsult	Oppdragsnummer 52107549	Tegningsnummer X101	Revisjon

